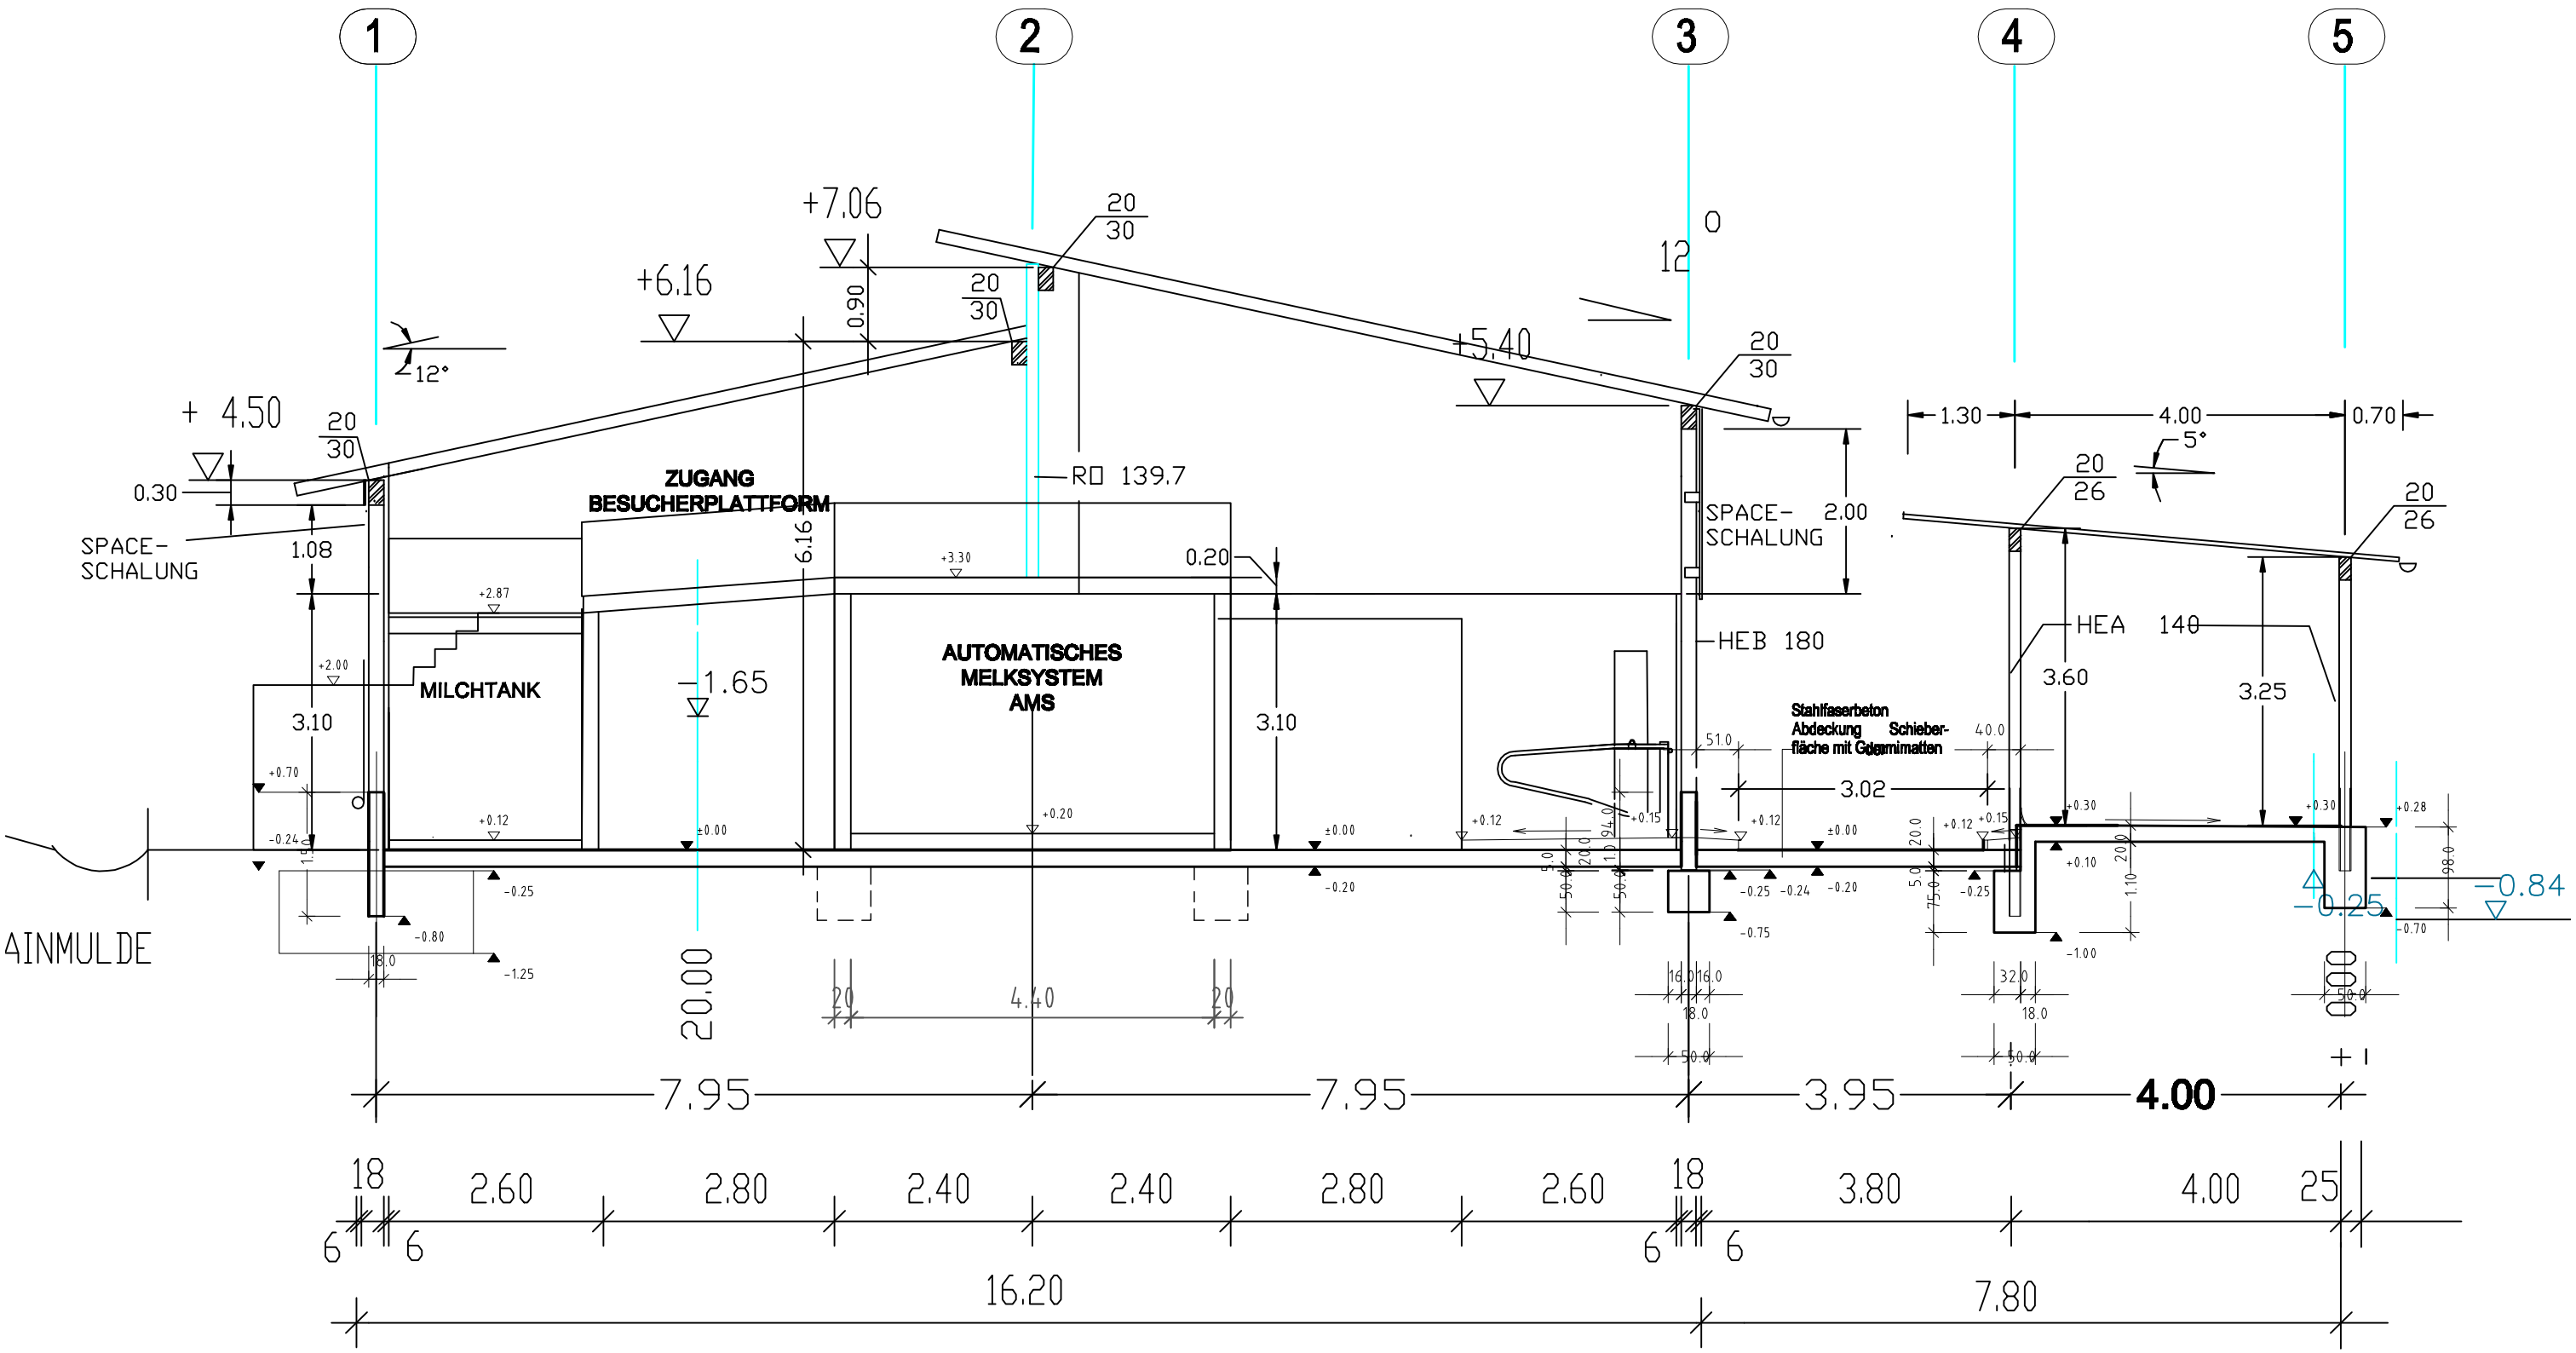

SCHNITT D-D / AMS

FREISTAAT BAYERN_STAATLICHES BAUAMT AMBERG - SULZBACH_04/2010